



Forum / Grundriss 2. OG

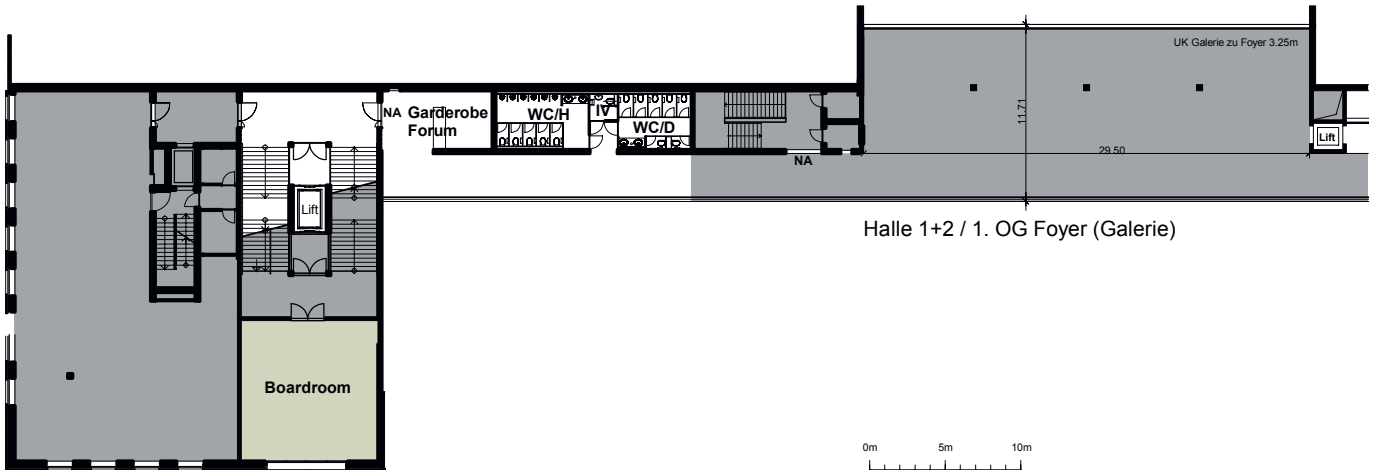

Forum / 1. OG (Galerie)

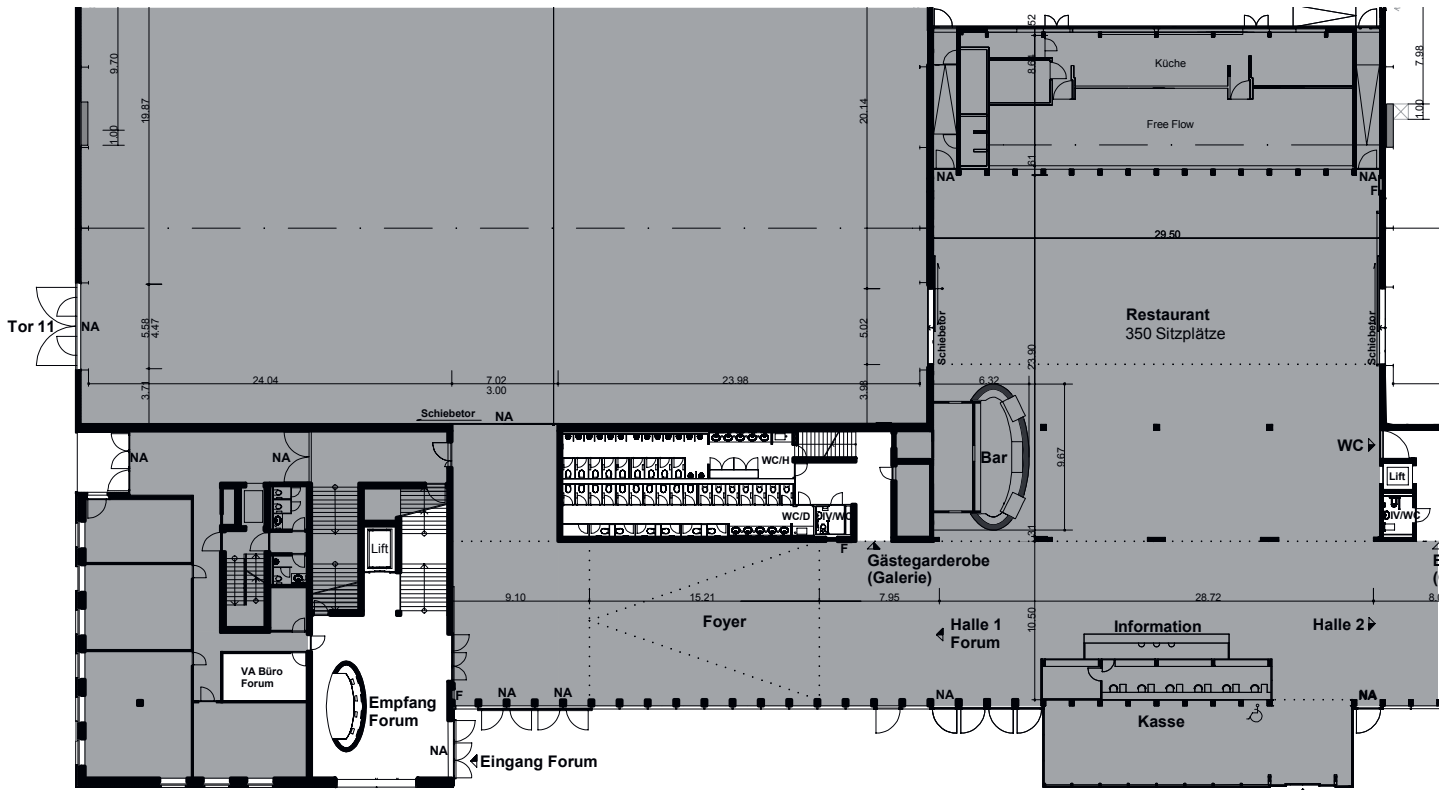

Halle 1 / Grundriss EG
Forum / Grundriss EG

Eingang Halle 1/2

FORUM

Grundriss, Massstab 1:500

LEGENDE

- Mietsache
- Nicht Mietsache
- Mietsache, wenn vereinbart

MIETFLÄCHE MIT EINSCHRÄNKUNG:

- 50% der Fläche nutzbar
- Zirkulationsfläche, keine Nutzfläche



**MESSE
LUZERN**

Messe
Luzern AG

Horwerstrasse 87
CH-6005 Luzern

+41 41 318 37 00
info@messeluzern.ch

messeluzern.ch