



Halle 2 / Grundriss EG

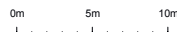

Halle 4 / Grundriss UG

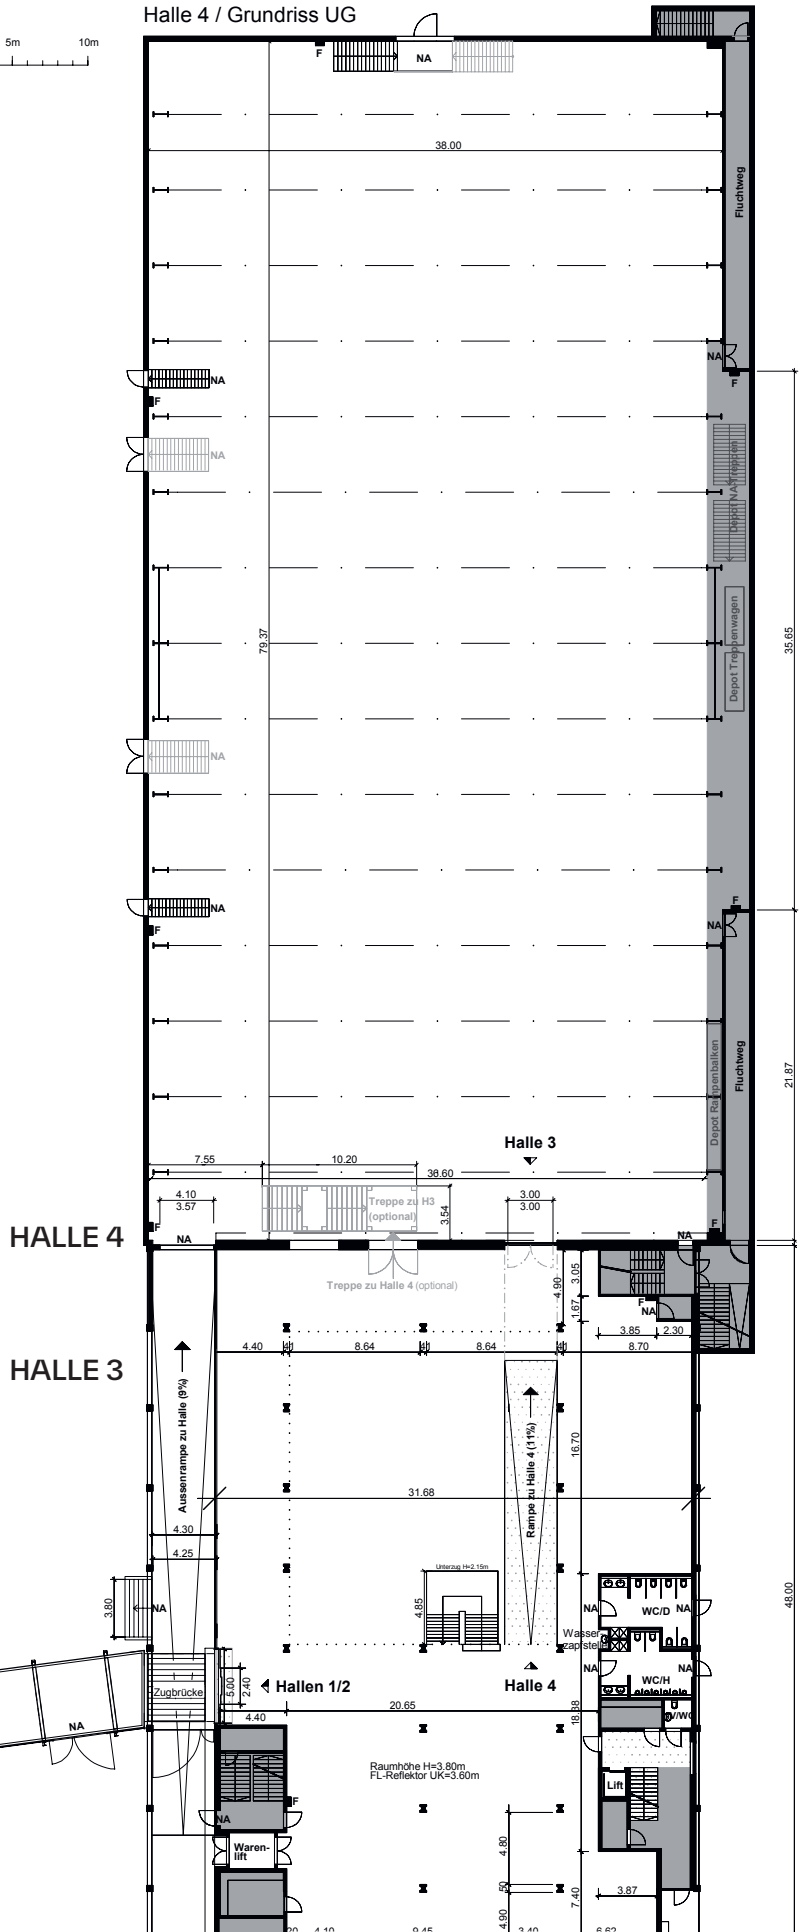

HALLE 4

Grundriss, Massstab 1:500

LEGENDE

- Mietsache
- Nicht Mietsache
- Mietsache, wenn vereinbart

MIETFLÄCHE MIT EINSCHRÄNKUNG:

- 50% der Fläche nutzbar
- Zirkulationsfläche, keine Nutzfläche