

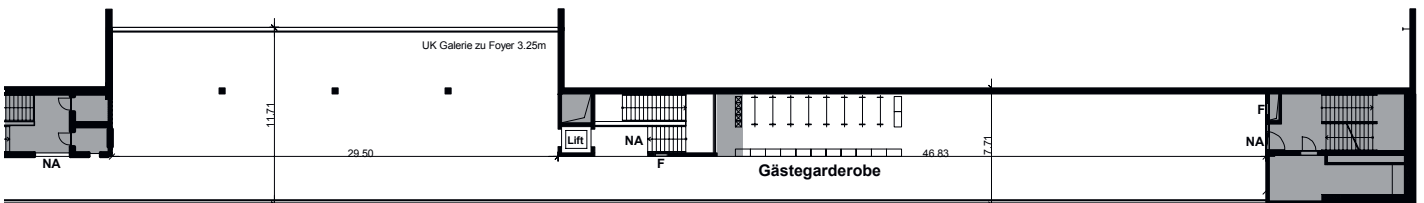


Halle 1 / 1. OG (Backstage)

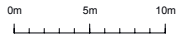

Halle 1+2 / 1. OG Foyer (Galerie)

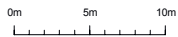

HALLE 1/2 OG

Grundriss, Massstab 1:500

LEGENDE

- Mietsache
- Nicht Mietsache
- Mietsache, wenn vereinbart

MIETFLÄCHE MIT EINSCHRÄNKUNG:

- 50% der Fläche nutzbar
- Zirkulationsfläche, keine Nutzfläche



**MESSE
LUZERN**

Messe
Luzern AG

Horwerstrasse 87
CH-6005 Luzern

+41 41 318 37 00
info@messeluzern.ch

messeluzern.ch